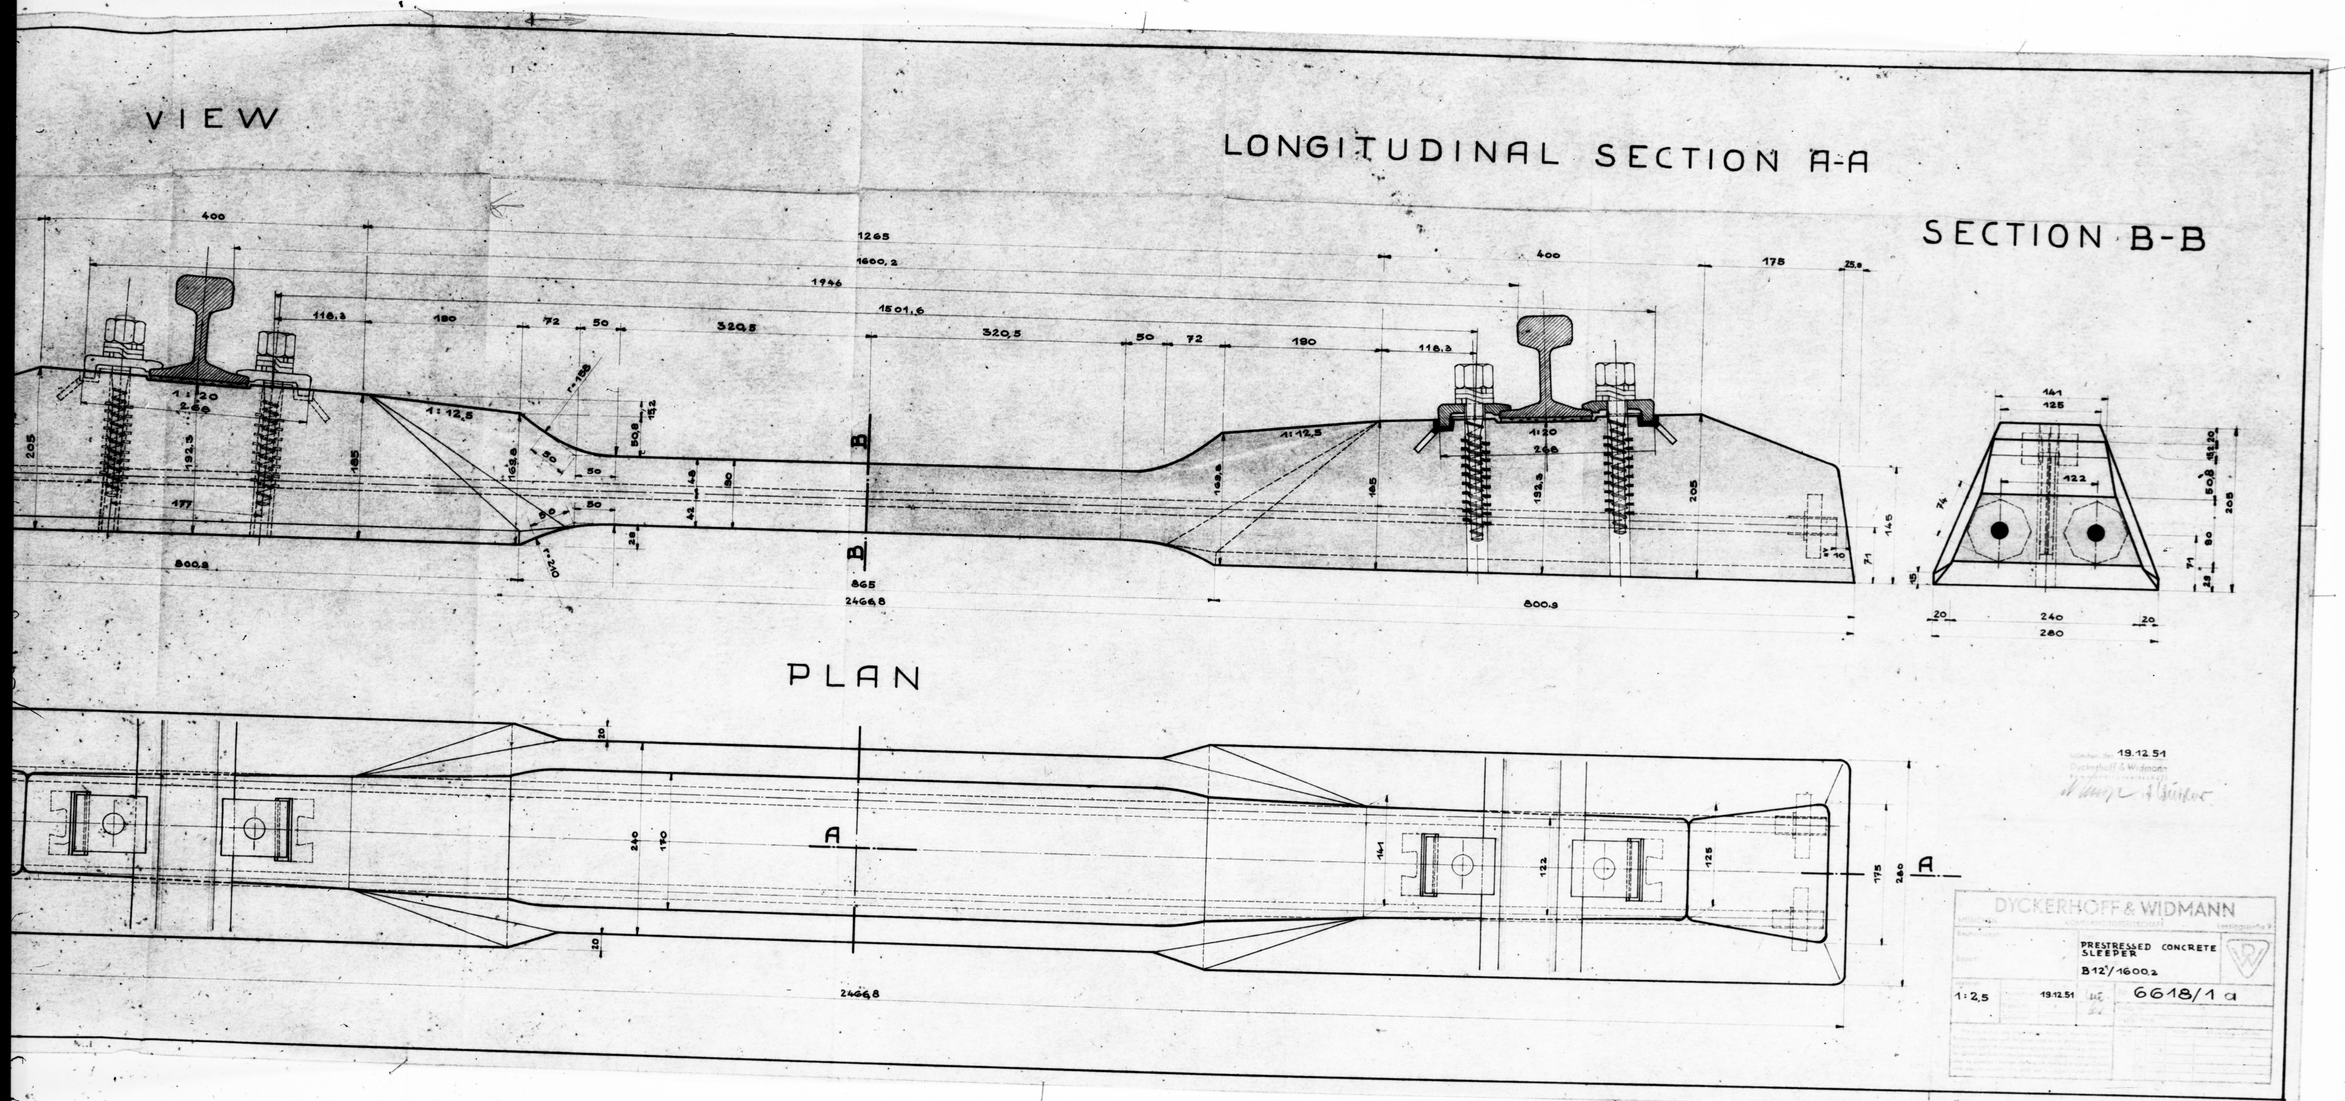
VIEW
LONGITUDINAL SECTION A-A
SECTION B-B
PLAN
19.12.51
DYCKERHOFF & WIDMANN
PRESTRESSED CONCRETE SLEEPER
B 12'/1600.2
1:2,5
19.12.51
6618/1 a